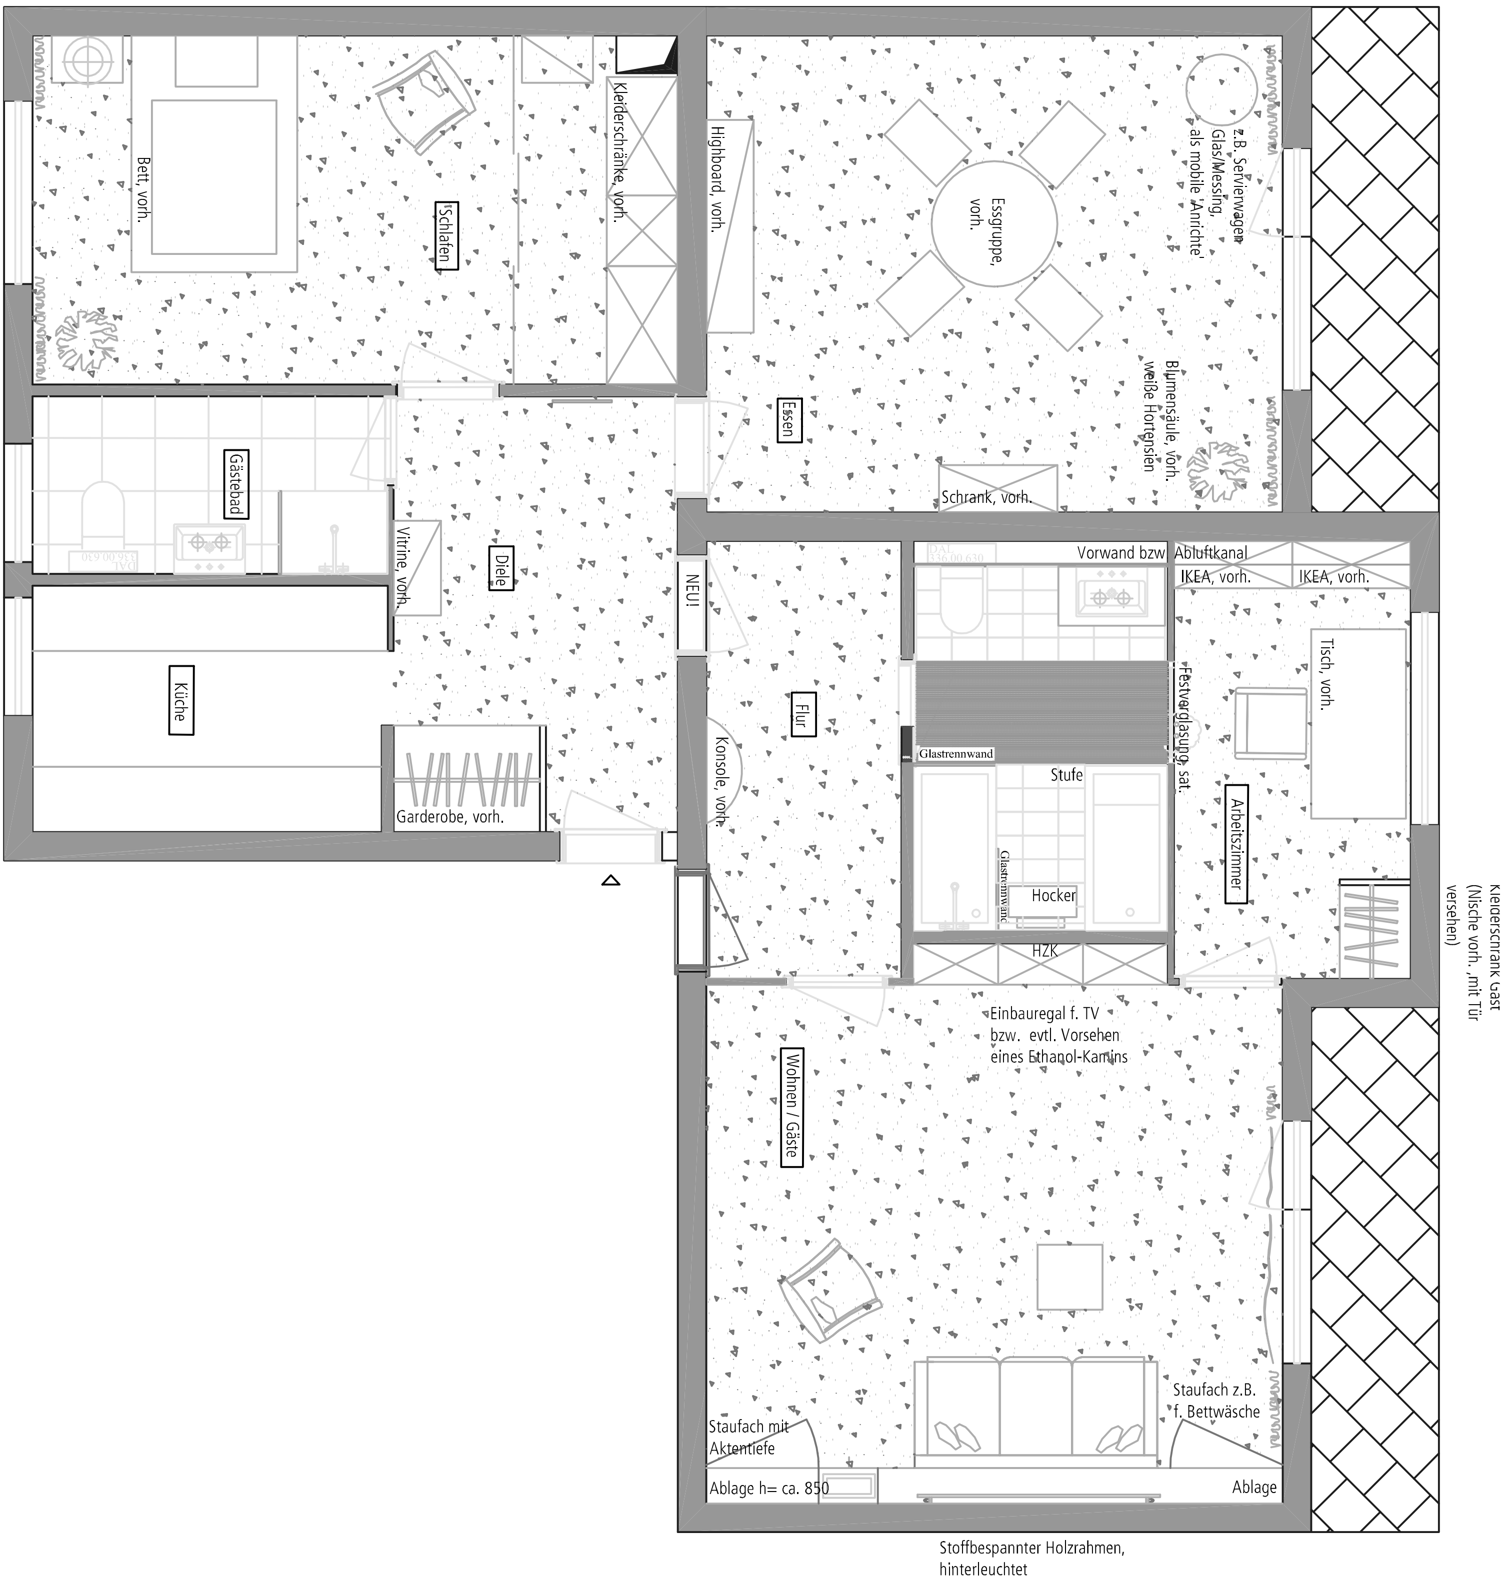
Bett, vorh.
Schlafen
Kleiderschränke, vorh.
Highboard, vorh.
Essgruppe, vorh.
z.B. Servierwagen Glas/Messing, als mobile 'Anrichte'
Blumensäule, vorh. weiße Hortensien
Essen
Schrank, vorh.
Gästebad
Vitrine, vorh.
Diele
Küche
Garderobe, vorh.
NEU!
Flur
Konsole, vorh.
Vorwand bzw Abluftkanal
IKEA, vorh.
IKEA, vorh.
Festverglasung sat.
Glastrennwand
Stufe
Tisch, vorh.
Arbeitszimmer
Glastrennwand
Hocker
HZK
Kleiderschrank Gast (Nische vorh., mit Tür versehen)
Einbauregal f. TV bzw. evtl. Vorsehen eines Ethanol-Kamins
Wohnen / Gäste
Staufach z.B. f. Bettwäsche
Staufach mit Aktentiefe
Ablage h= ca. 850
Ablage
Stoffbespannter Holzrahmen, hinterleuchtet